

Comune di S. Lucia Del Mela
Provincia di Messina

Piano Regolatore Generale

Progettisti: Dott. Arch. Carmelo Pantè (capogruppo), Dott. Arch. Emanuele Carozza, Dott. Arch. Filippo D'Arrigo

Rielaborazione parziale
Adeguamento al parere del D.R.U. N.13 del 27/06/2001

Planimetria di azionamento: Tavola
FRAZIONE SOCCORSO C.2.5

Data: Ottobre 2002 Agg. 04/2004 Scala 1:2000

Progettisti:
Dott. Arch. Carmelo Pantè (capogruppo)
Dott. Arch. Emanuele Carozza - Dott. Arch. Costantino Scudato
Dott. Arch. Filippo D'Arrigo

Voti e Approvazioni

UFFICIO DISTRETTO CIVILE
MESSINA

000239 28 APR. 2003

Visto con riferimento al piano di attuazione del Piano Regolatore Generale del Comune di S. Lucia del Mela, approvato con deliberazione del Consiglio Comunale n. 10 del 27/06/2001.


6 APR. 2006

ALLEGATO N. 2/06 ALLA DELIBERA
COMMISSARIALE N. 1 DEL 27/06/2001

IL SEGRETARIO COMUNALE
(Firma)

VISTO IL COMMISSARIO AD ACTA
(Firma)

Quadro di unione
delle Tavole del P.R.G.

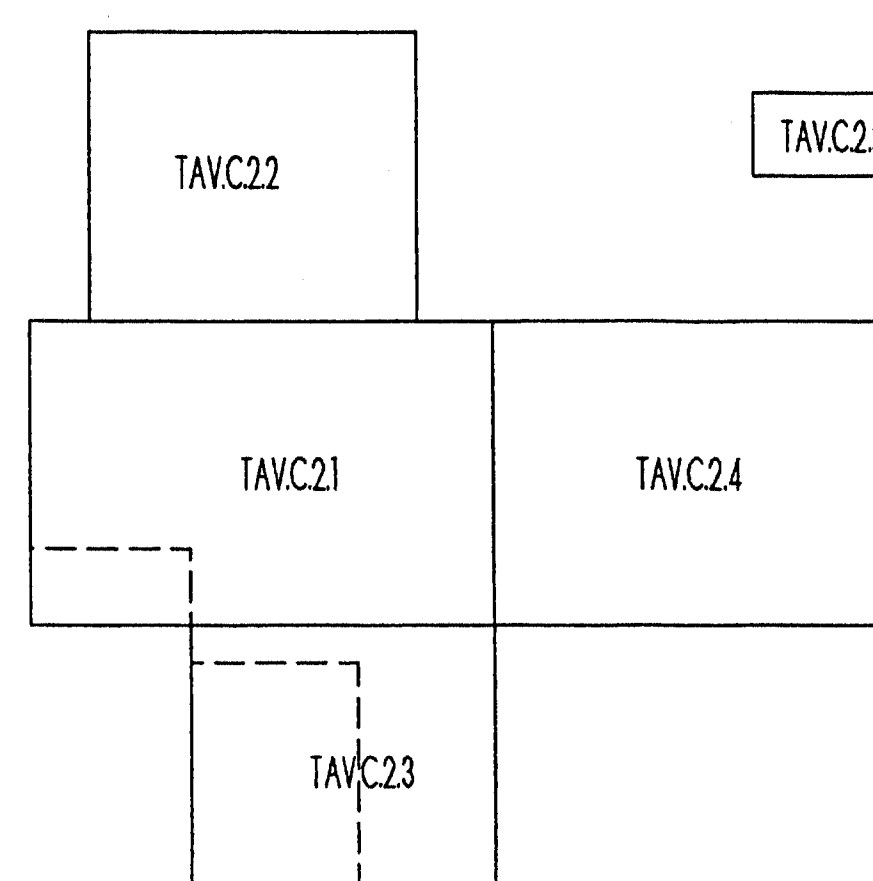

LEGENDA

Simbolo	Zona	Definizione (Note)	Ind. Terr. mc/mq	Ind. Fond. mc/mq	Altezz. m	Plani. num.	Simbolo	Zona	Definizione (Note)	Ind. Terr. mc/mq	Ind. Fond. mc/mq	Altezz. m	Plani. num.	
I - ZONE RESIDENZIALI														
A	ZONA A	Centro storico	nei Lotti liberi ind. Fondario 5				F	ZONA F1	Servizi					
	ZONA A1	Zona di interesse architettonico e urbanistico esterna al Centro Storico (Zona A)	nei Lotti liberi ind. Fondario 5					ZONA F2	Verde Pubblico, Parchi					
	ZONA B1	Zona di edificazione consolidata		3,5	11,00	3		ZONA F3	Parcheggio					
B	ZONA B2	Zona di completamento di recente formazione		2,5	11,00	3	IV - TIPOLOGIA DI SERVIZI							
	ZONA B0	Zona residenziale di recente formazione con piani esecutivi, salure o da considerarsi parzialmente edificata	Vedi art. 31 bis della N.T.A.				DI PROGETTO	ESISTENTE	DI PROGETTO	ESISTENTE				
	ZONA C0a	Zona residenziale parzialmente edificata con piani esecutivi non più vigenti		3,0	11,00	3	1) ATTREZZATURE PER L'ISTRUZIONE		3) ATTREZZ. SPORTIVE E PER IL TEMPO LIBERO					
C	ZONA C0b	Zona residenziale parzialmente edificata con piani esecutivi non più vigenti		2,0	10,00	3	IN	IN	AS	AS				
	ZONA C0c	Zona residenziale parzialmente edificata con piani esecutivi non più vigenti		1,0	7,50	2	IO	IO	Va	Va				
	ZONA C1	Zona di espansione suburbana intensiva		12	11,00	3	2) ATTREZZATURE DI INTERESSE COLLETTIVO al Religioso		4) PARCHEGGI E SERVIZI AUTOMEZZI					
	ZONA C2	Zona di espansione suburbana estensiva		1	7,50	2	CH	CH	P	P				
	ZONA C3	Zona di espansione nella commerciale con destinazione commerciale o a prevalenza commerciale		1,5	11,00	3	IR	IR	Ps					
	ZONA C4	Zona di espansione suburbana estensiva		0,70	7,50	2	Cu	Cu	VABBITA'					
								b) Culturali		Strade esistenti				
								c) Sociali		Strade di progetto				
								d) Assistenzai sanitari						
								e) Amministrativi						
							f) Pubblici servizi							
							g) Tecnologici							
									Corfite Comunale					
									Limite di aree interessate ad urbanizzazioni mediante piano esecutivo non più vigente					
II - ZONE PRODUTTIVE														
D	ZONA D1	Zona residenziali artigianali e produttivi fornite di P.I.P.	Vedi P.I.P. vigenti				PT	PT						
	ZONA D2	Zona produttiva per mercati e centri commerciali		2,0			C	C						
V - VINCOLI														
E	ZONA E1	Verde Agricolo		0,03	7,50	2	S	S						
	ZONA E2	Verde Agricolo-Produttivo - ai sensi dell'art. 6, L.R. n. 17 del 20/06/94		0,03	7,50	2	IT	IT						
	ZONA E3	Zona di Interesse Naturale e Paesistico o Archeologico					T	T						
	ZONA E4	Zona Boschive Esistente					Vincolo geomorfologico o geologico		Metanoddo esistente					
	ZONA E5	Zona Silvo-pastorale		0,03	4,50	1	Zona cinerale		Metanoddo di progetto					

